


Bauleitplanung der Stadt Königstein im Taunus, Stadtteil Schneidhain: Bebauungsplan Nr. S 12 „B 455 / Wiesbadener Straße“; hier: räumlicher Geltungsbereich

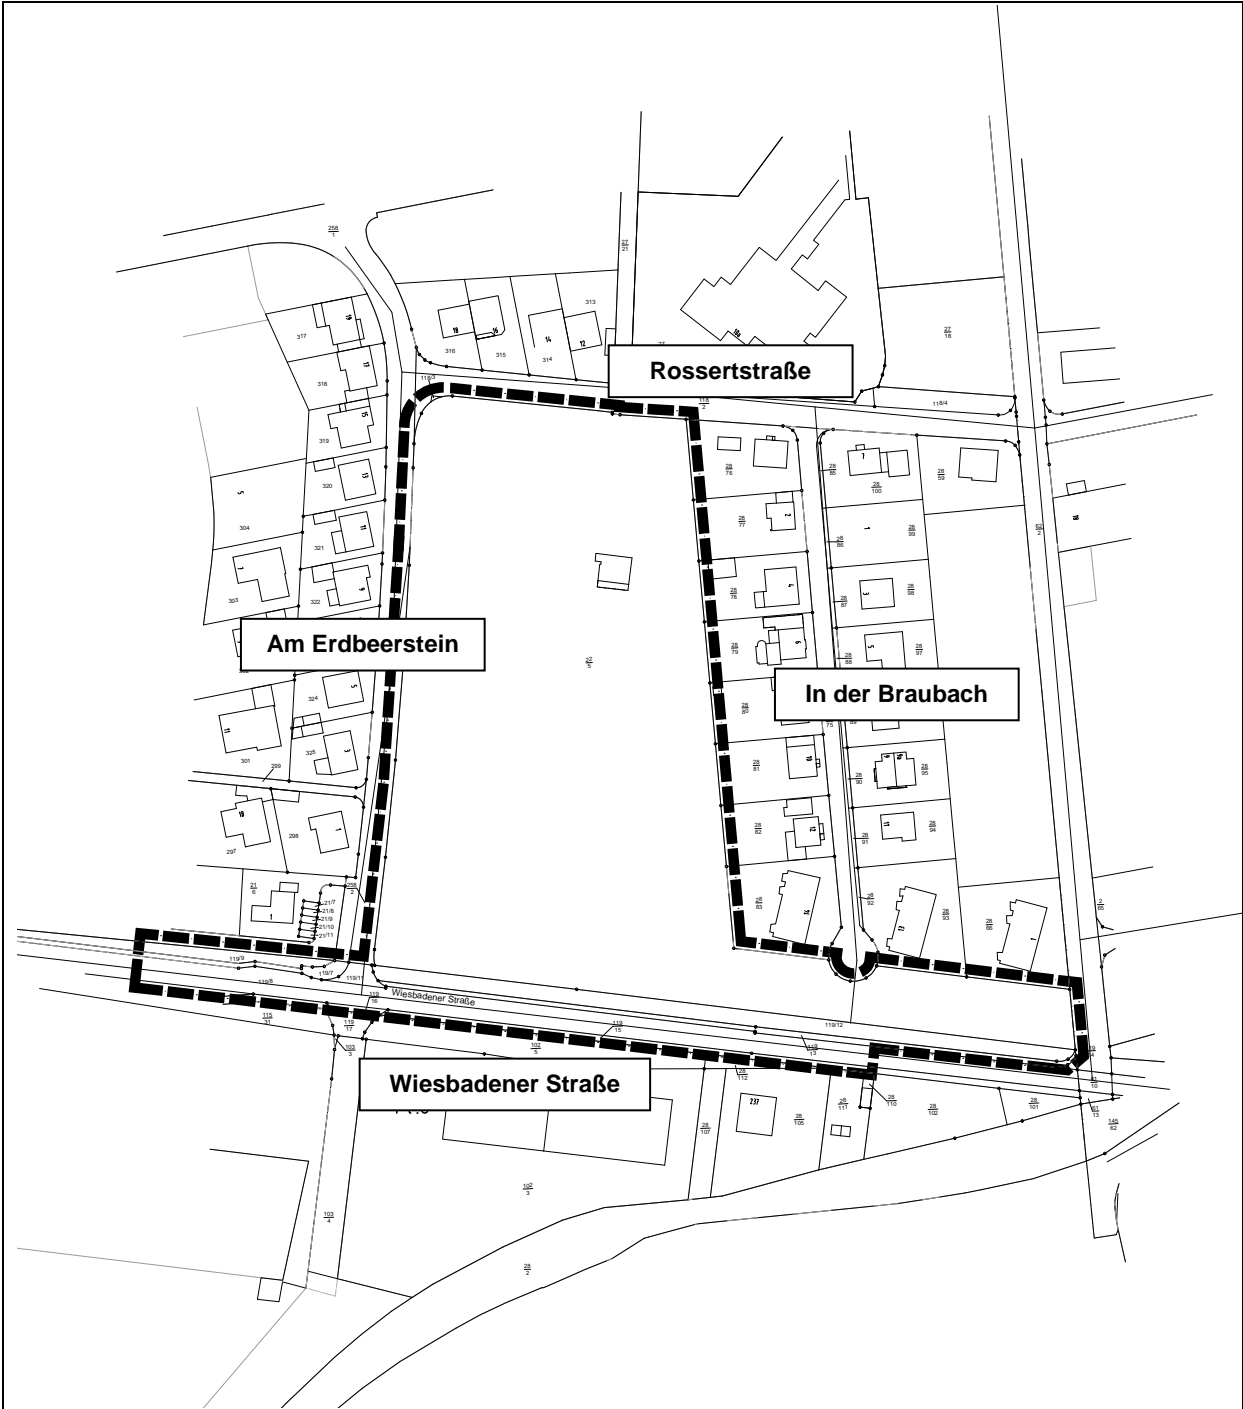

genordet, ohne Maßstab